


PLAN PROJET

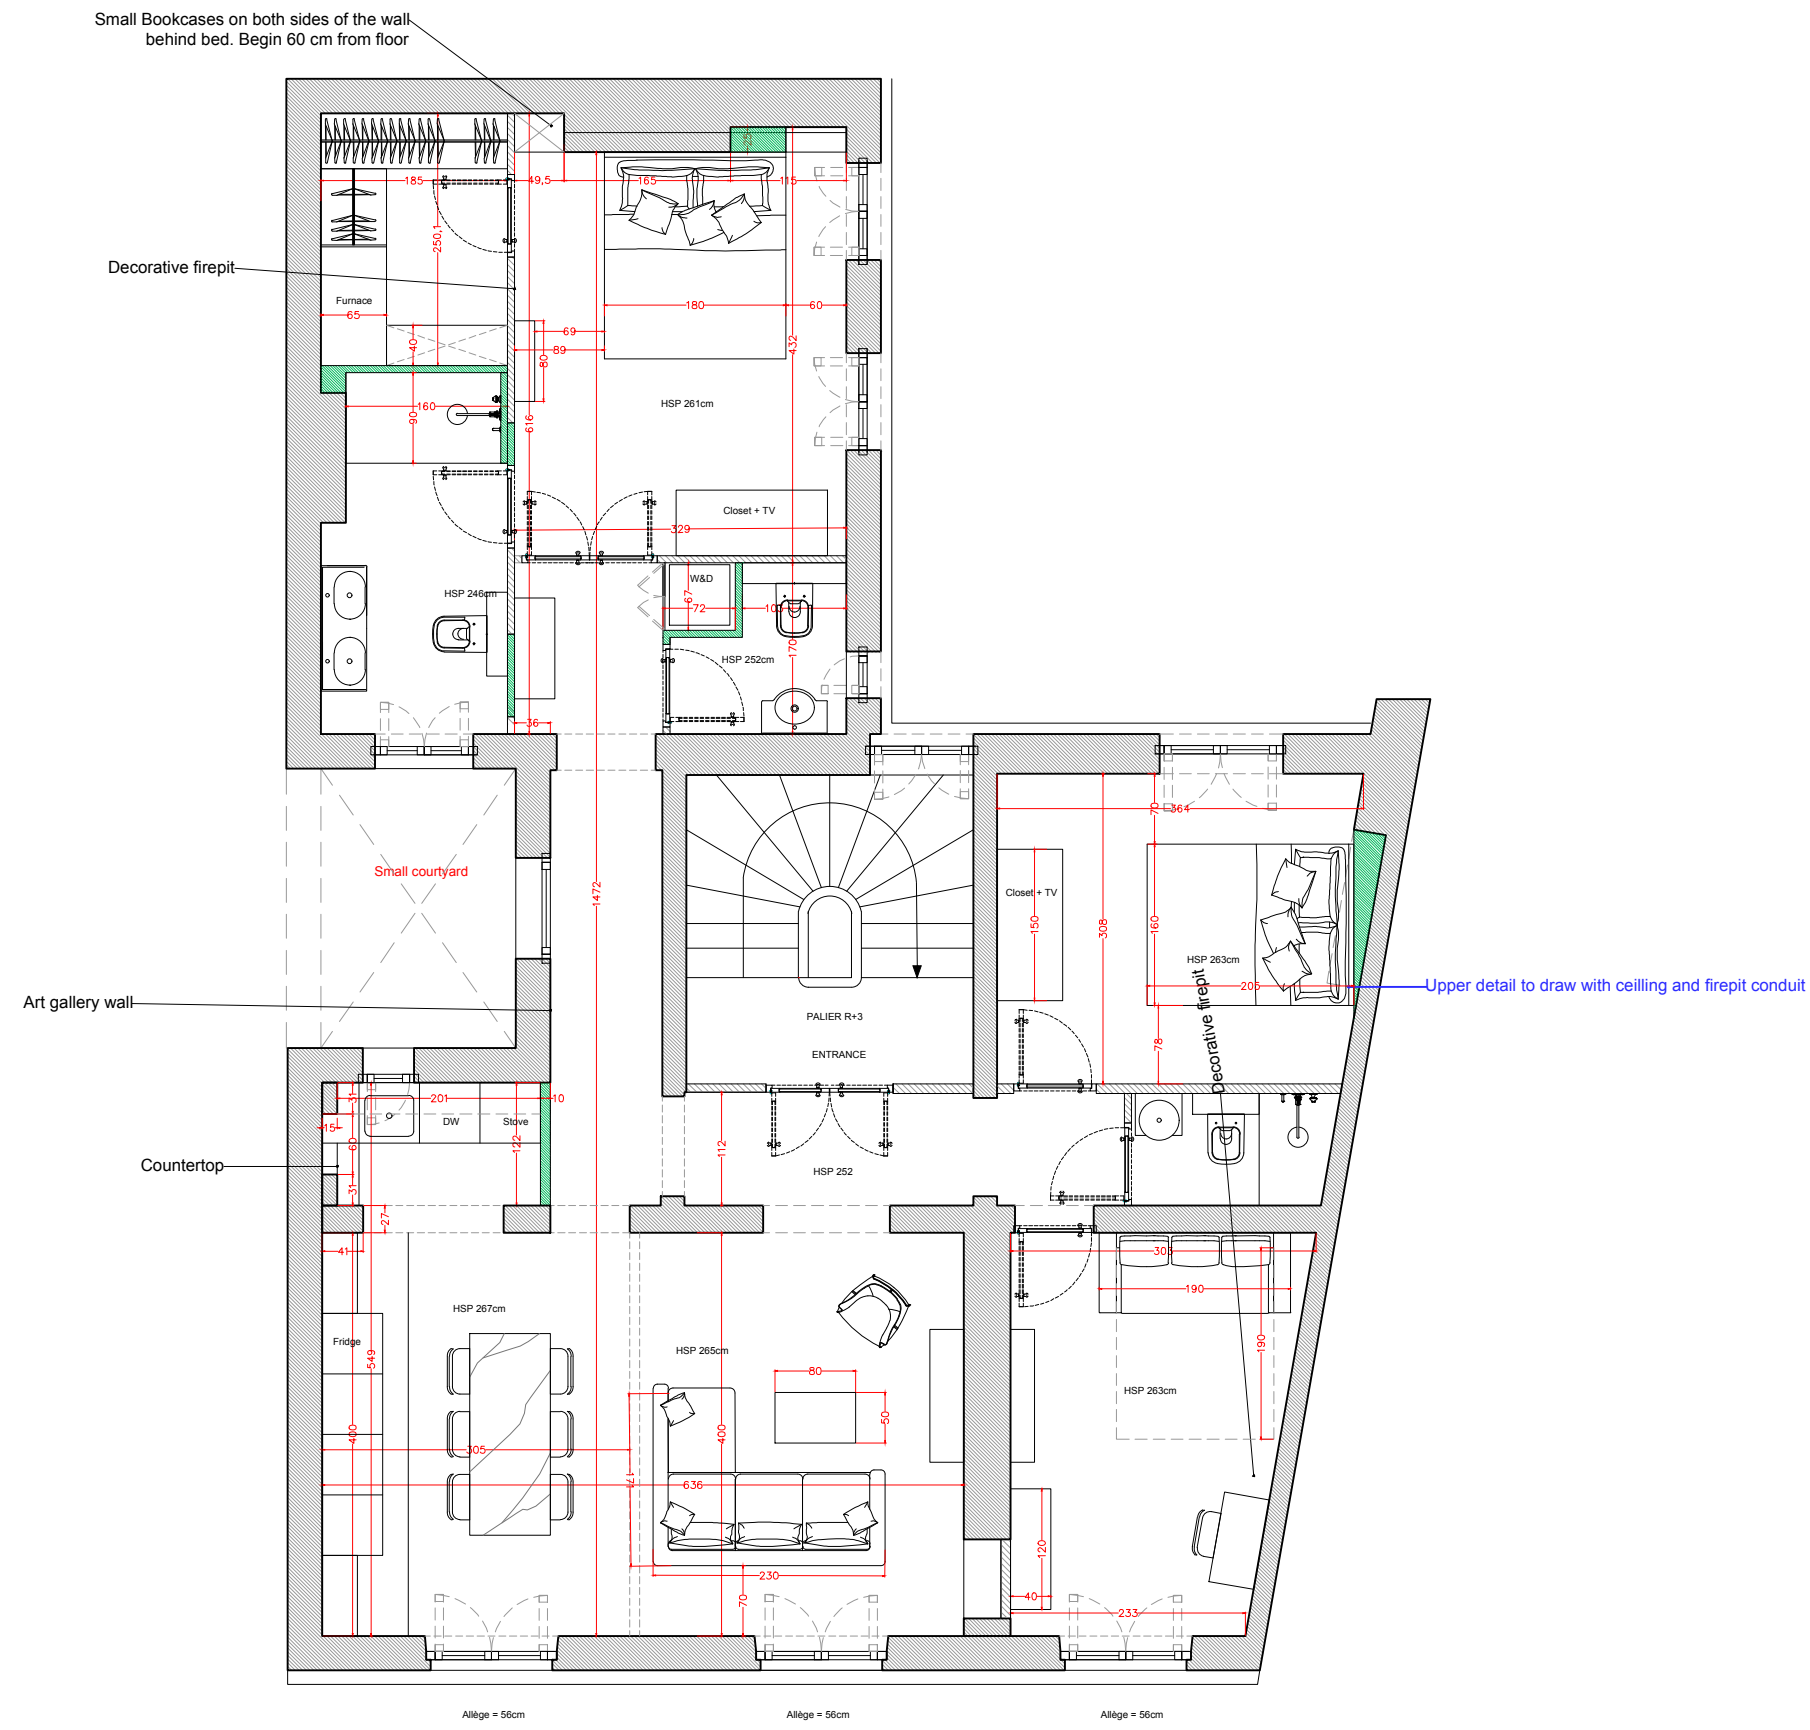

32, rue du Four

Nota: Les cotations sont annotées à titre indicatif. Elles sont à vérifier par l'entreprise en charge des travaux.

Maître d'ouvrage :

Maître d'oeuvre :
MRL Design studio

Adresse du projet :
32, rue du Four R+3
75006 Paris

Phase en cours : Esquisse
Rénovation d'un appartement

PLAN PROJET

Niveau :
R+3

Date :
06/11/2025

Indice :
A

Ech :
1-75

Page :
1